


8階 Aホール

◎380㎡(114坪) ◎間仕切りあり

◎教室型 収容人員200名(2人掛)

席有り

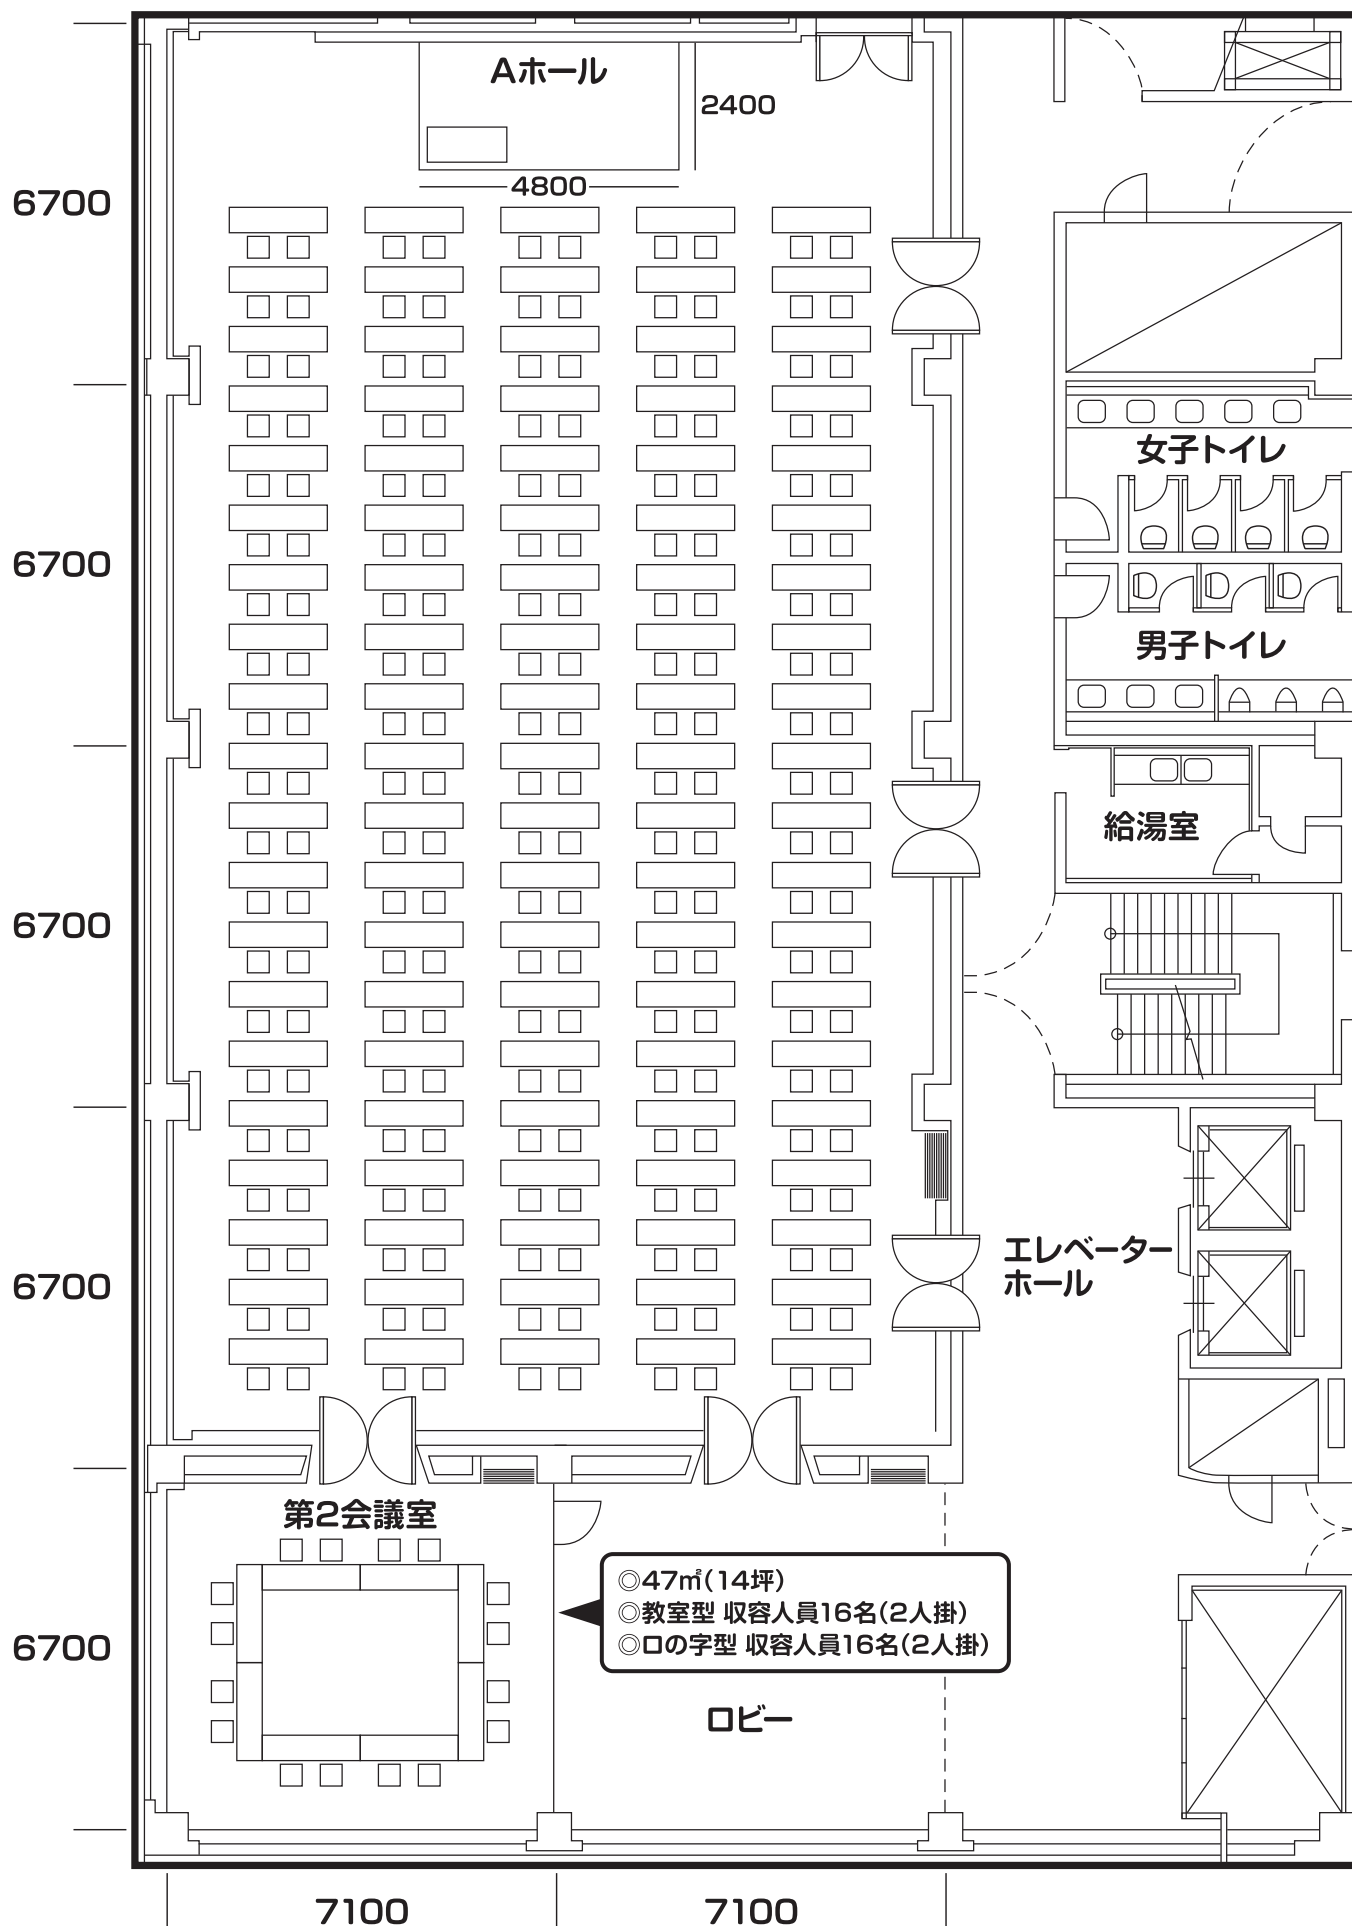

8階 Aホール

席なし

