


8階 Bホール

◎359㎡(108坪) ◎間仕切りあり
◎教室型 収容人員192名(2人掛)

席有り

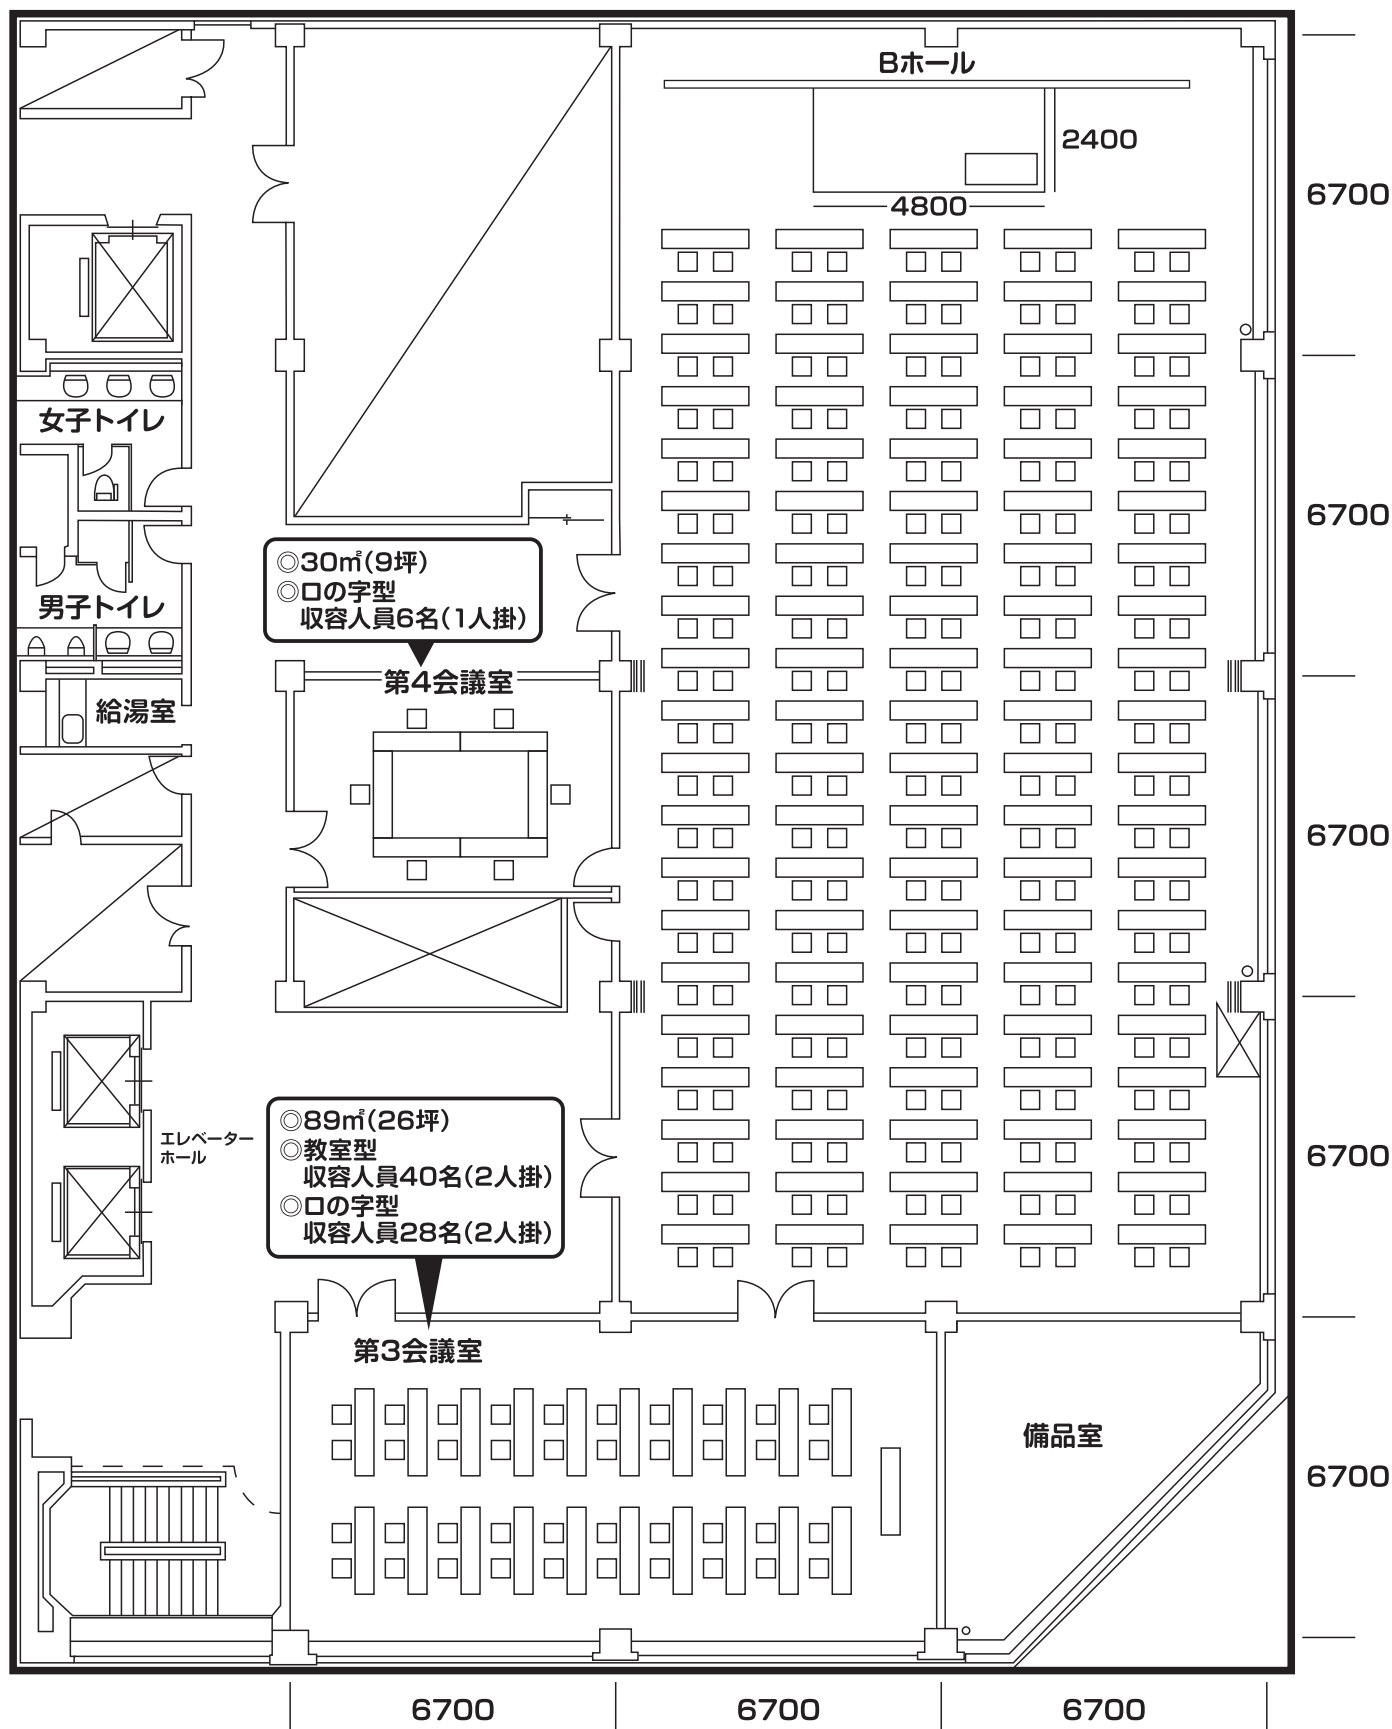

8階 B ホール

席無し

