


8階 Aホール

◎380㎡(114坪) ◎間仕切りあり
◎教室型 収容人員200名(2人掛)

席有り

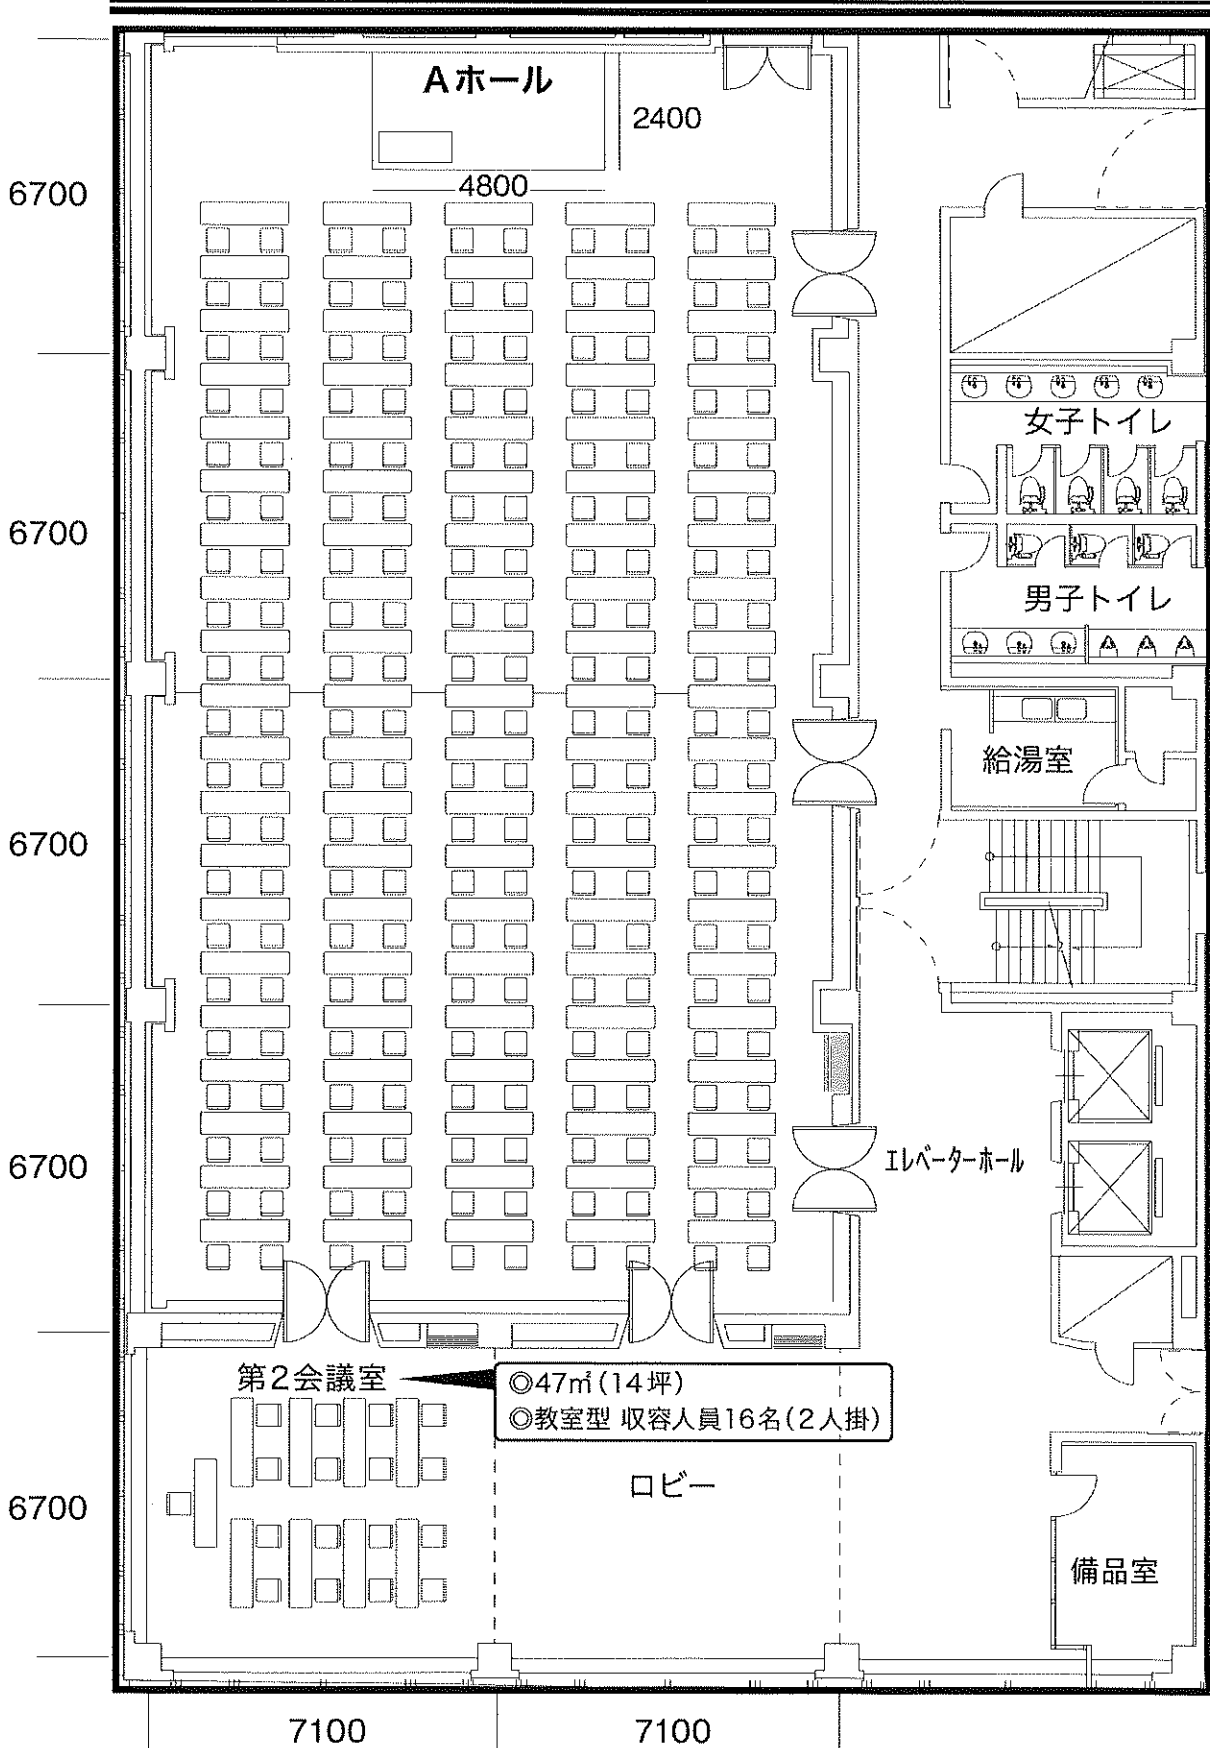

8階 Aホール

席無し

